


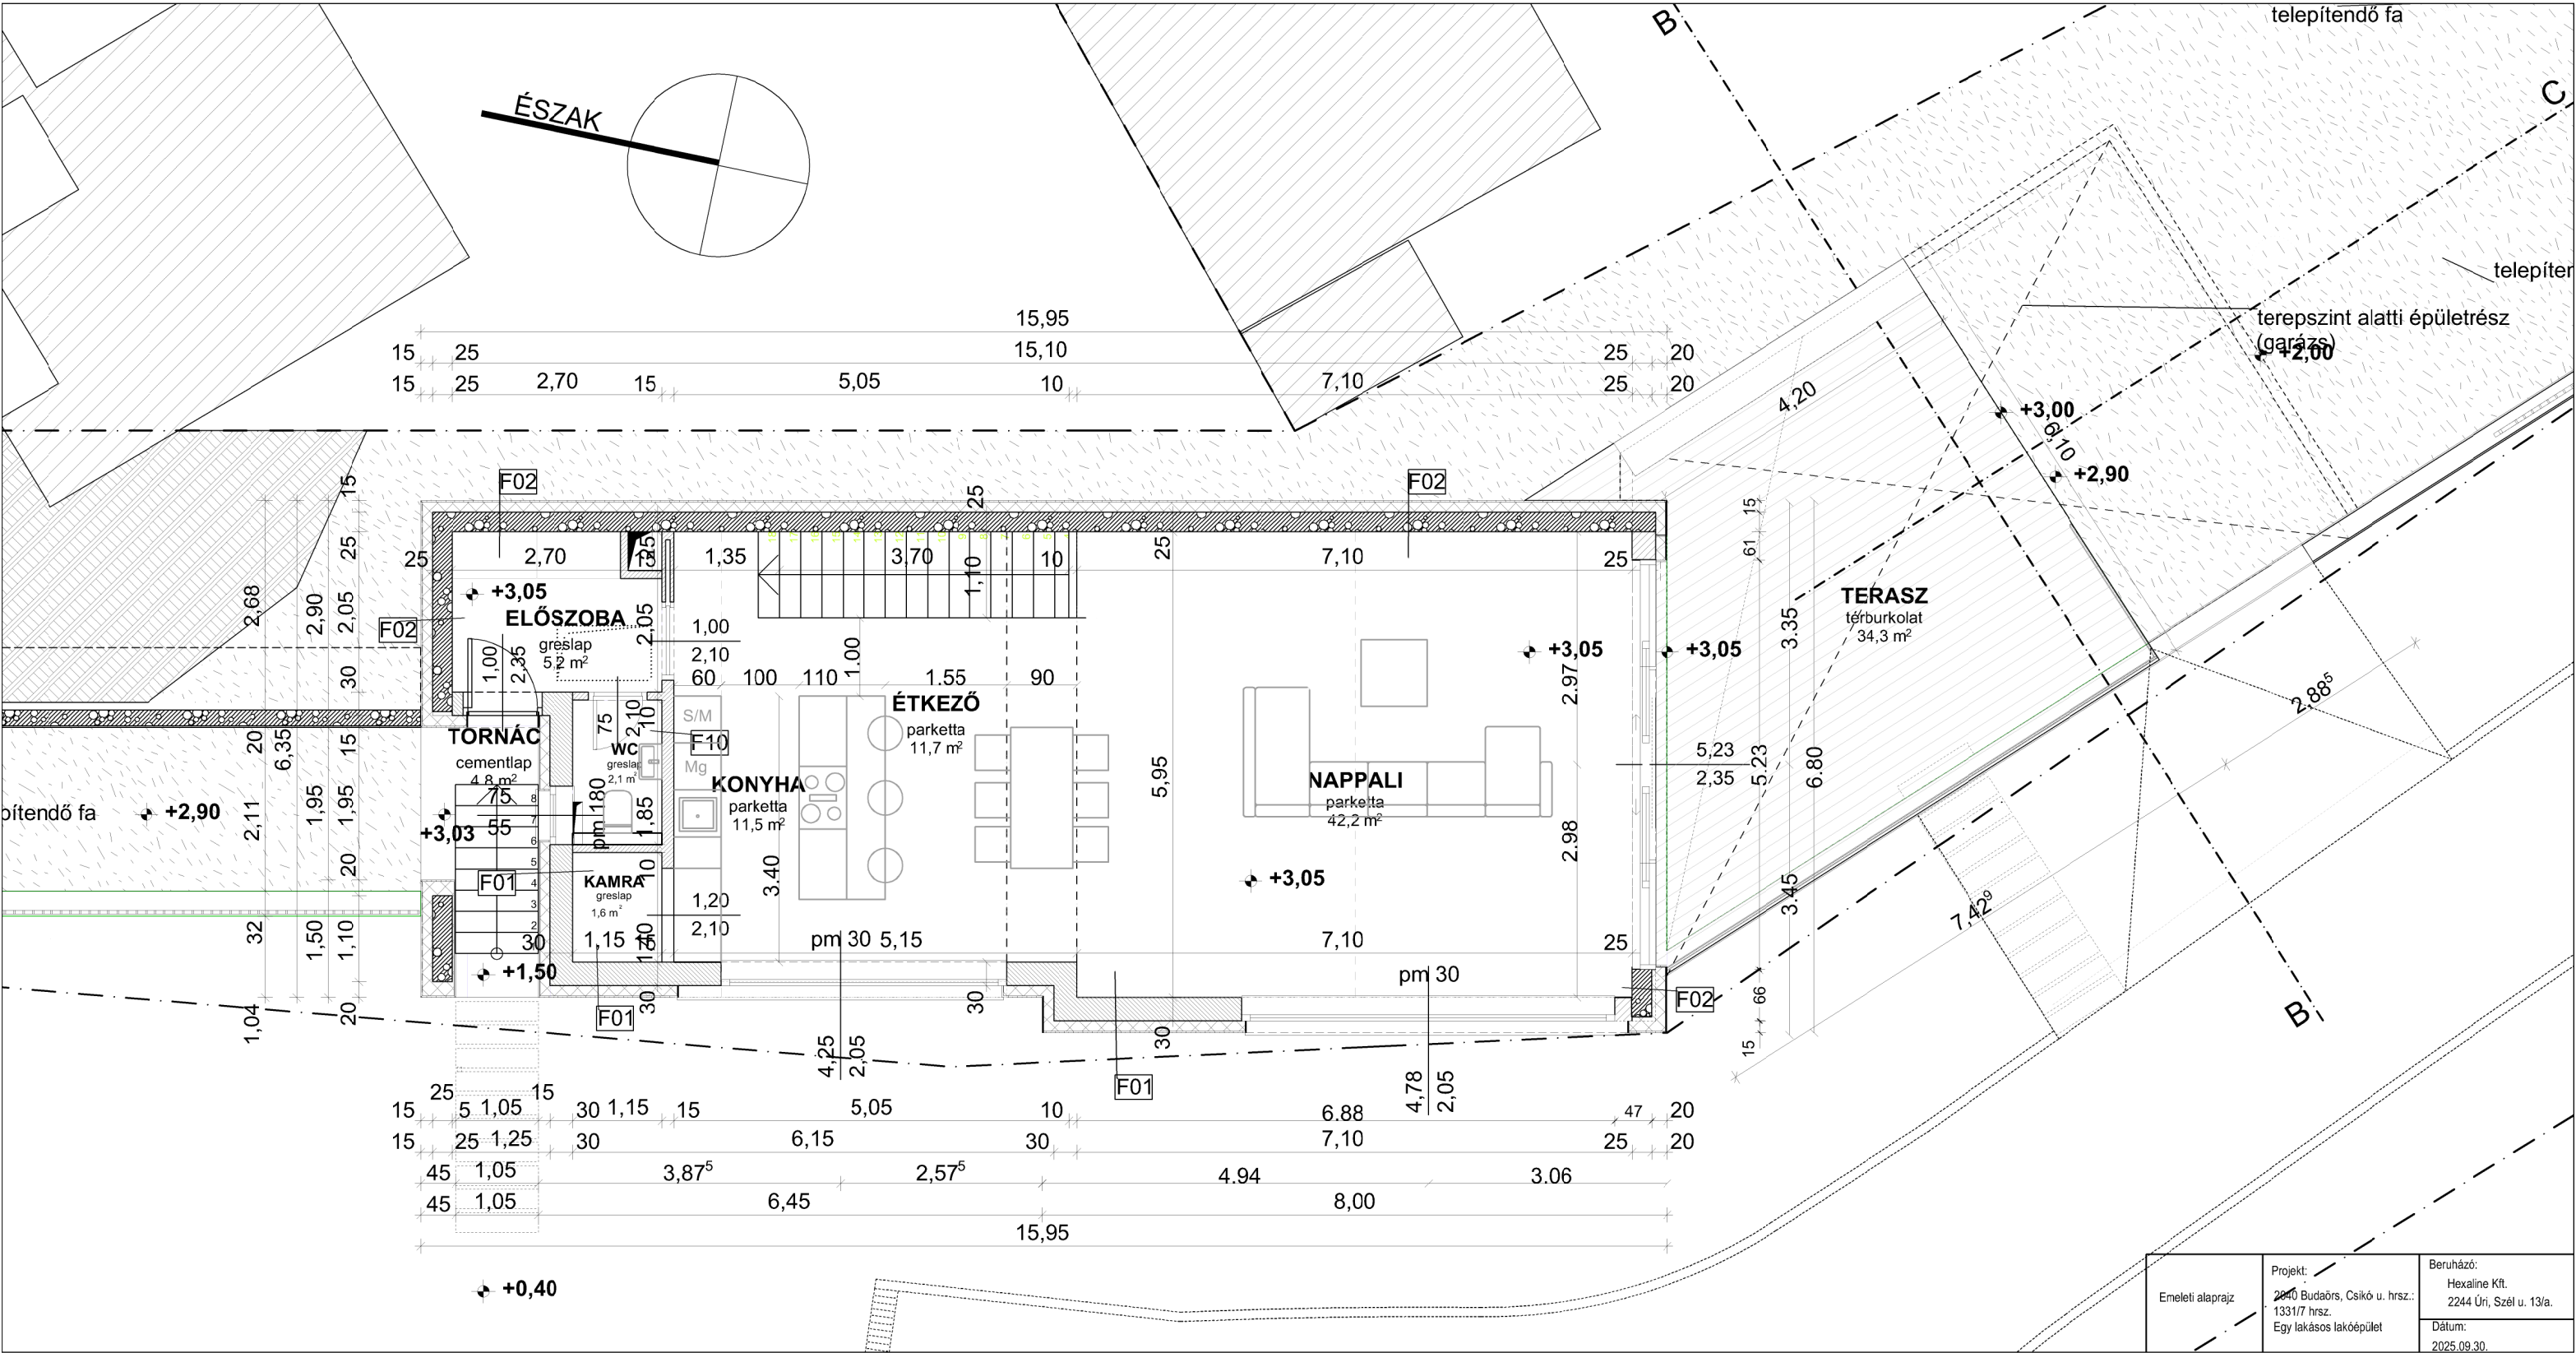

Emeleti alaprajz	Projekt:	Beruházó:
	2040 Budaörs, Csikó u. hrsz.: 1331/7 hrsz. Egy lakásos lakóépület	Hexaline Kft. 2244 Üri, Szél u. 13/a. Dátum: 2025.09.30.